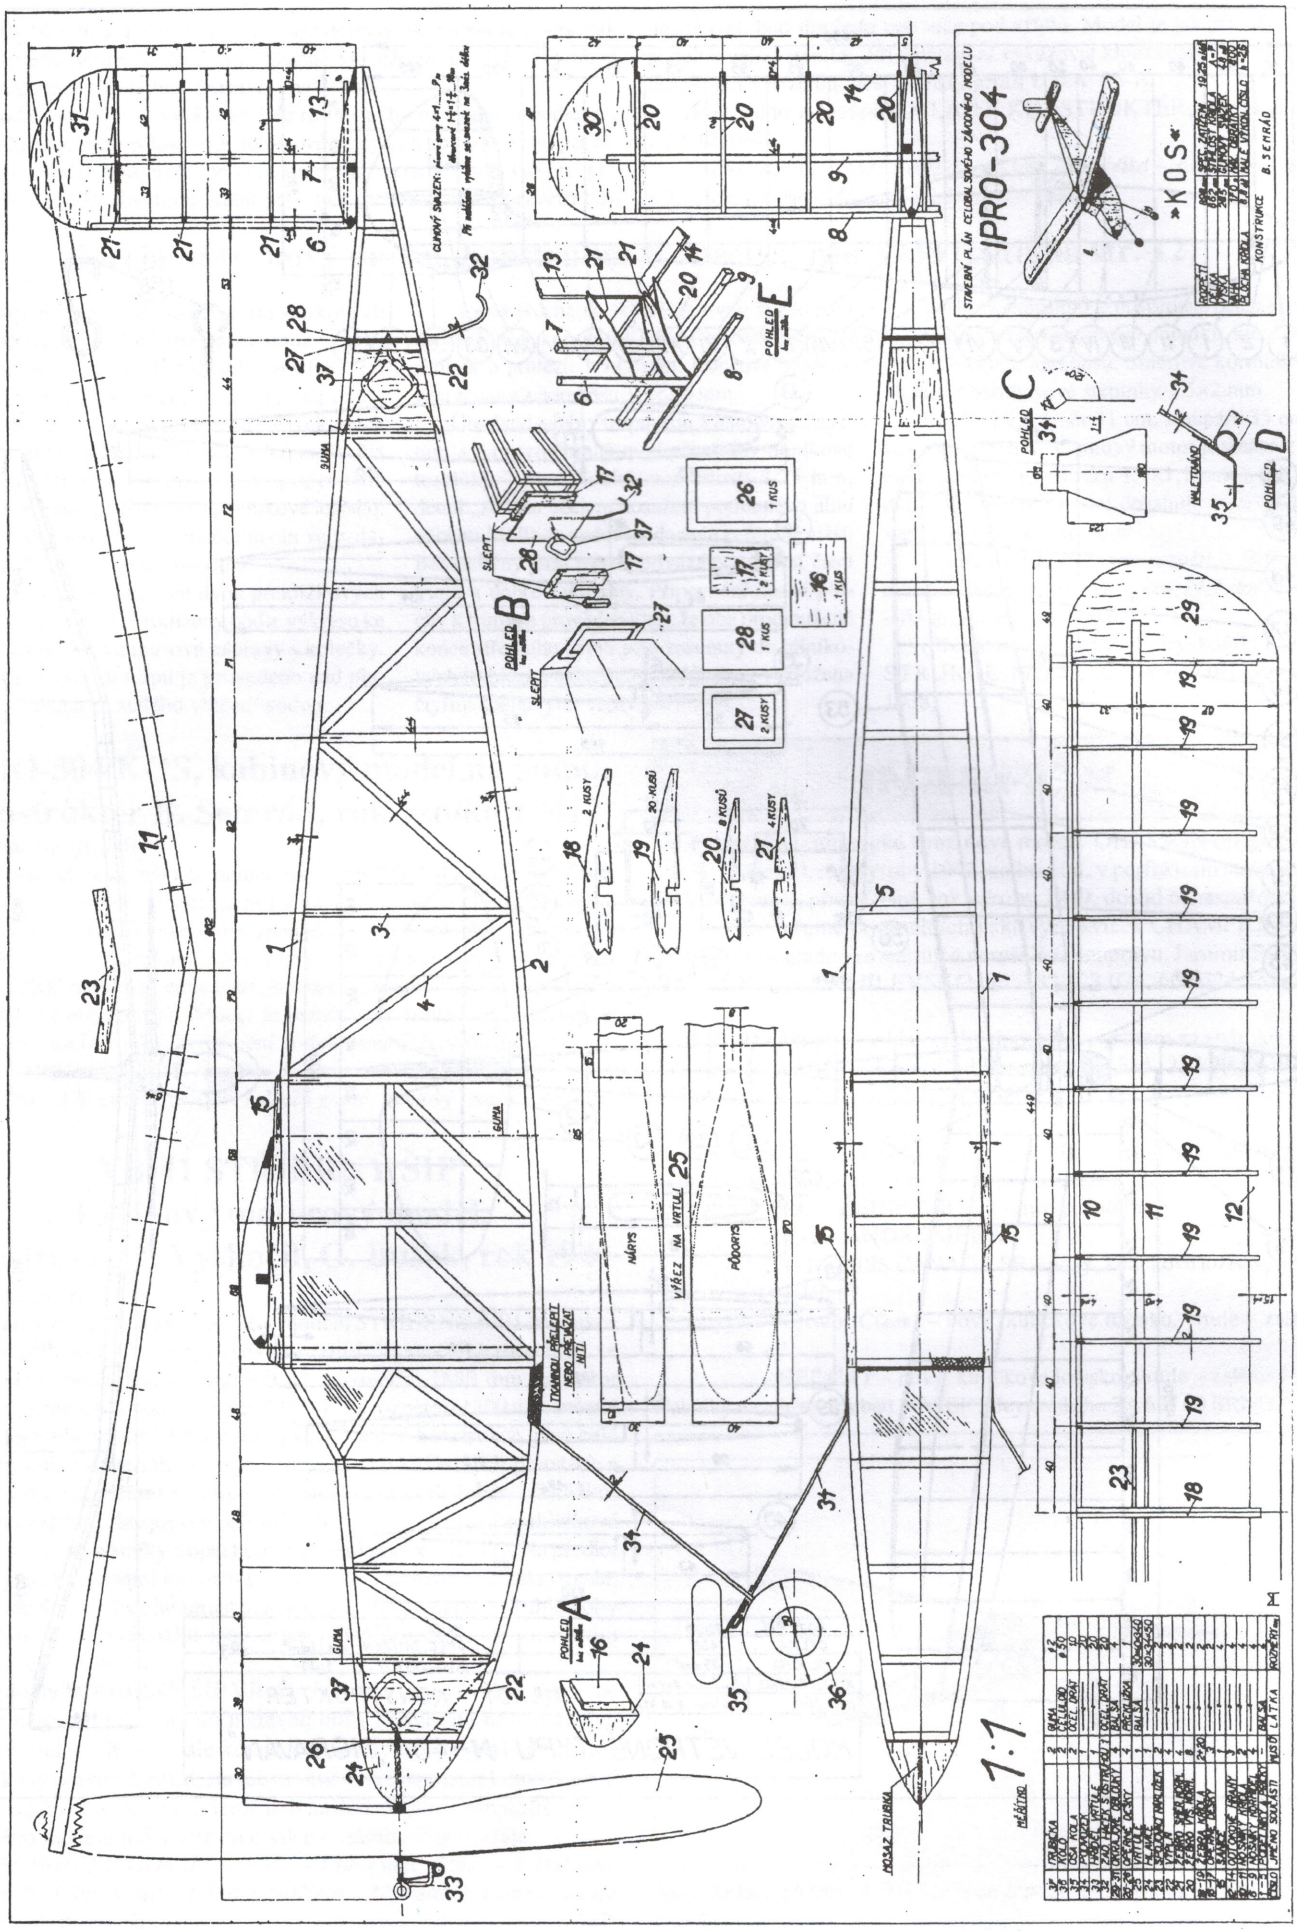
STAVEBNÍ PLÁN CELOBALSOVÉHO ZÁVODNÍHO MODELU
IPRO-304
"KOS"
KONSTRUKCE B. SENÁŘ
POHLED A
POHLED B
POHLED C
POHLED D
POHLED E
SLEPT
GUMA
VÝŘEZ NA VRTULI
NÁBOJS
PŘÍDOJS
MOSAZ TRUBKA
HALTÁNÁ
1:1